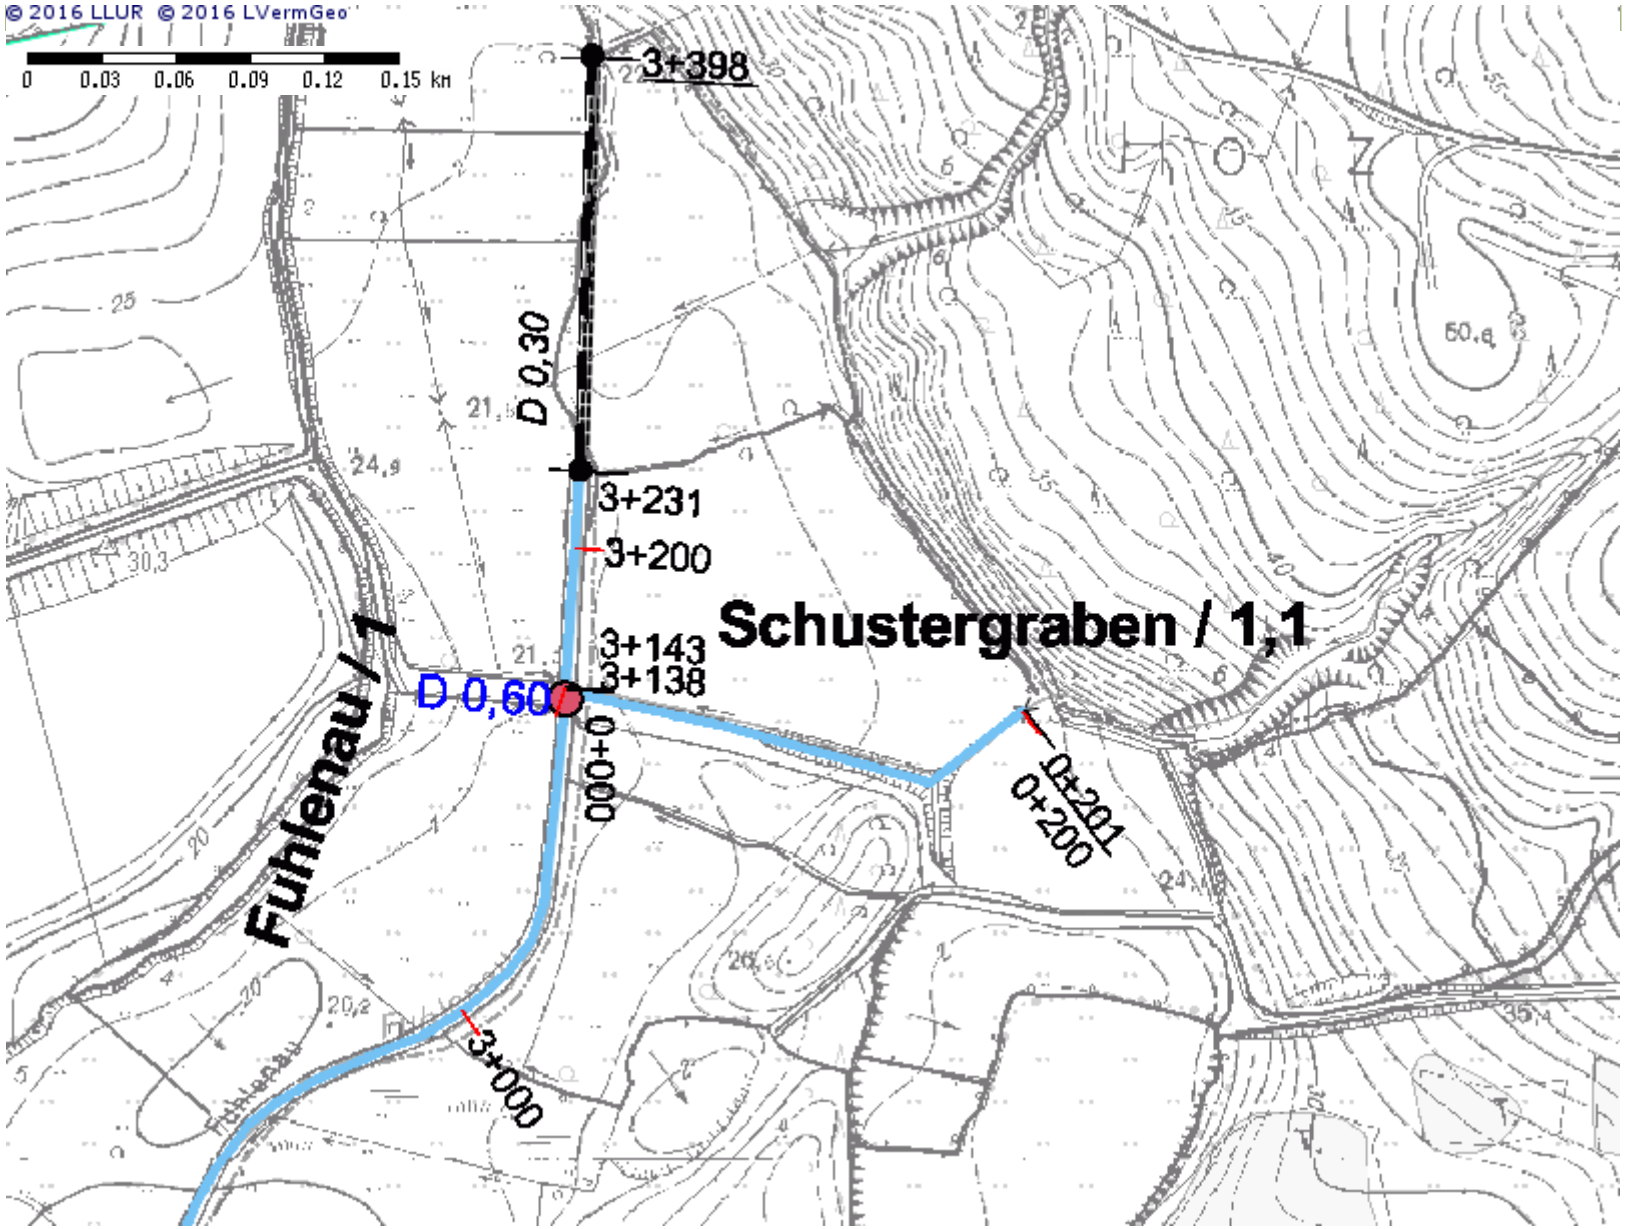

Wasser- und Bodenver
grenzen
Anlagen DAV
Abstieg-/Aufstiegsbauw
Brücke
Dücker
Durchlass
Einleitungsstelle
Fischweg
Geschiebe-/Sandfang
Kontrollschacht
Messstelle
Schöpfwerk
Siel
Sohlenbauwerk
Speicherraum
Sperrwerk
Stauanlage
Überfahrt
Überleitung
Anlage für ruhenden Ve
Einlass-/Auslassanlage
Fähranlage
Hafen
Mühle, Wasserkraftwer
Rechen
Regelungsbauwerk

Gewässer DAV
Rohrleitung ohne Gewä
igenschaft
Gewässer
Verrohrung
Außentief
Seetief

1,1_Schustergraben