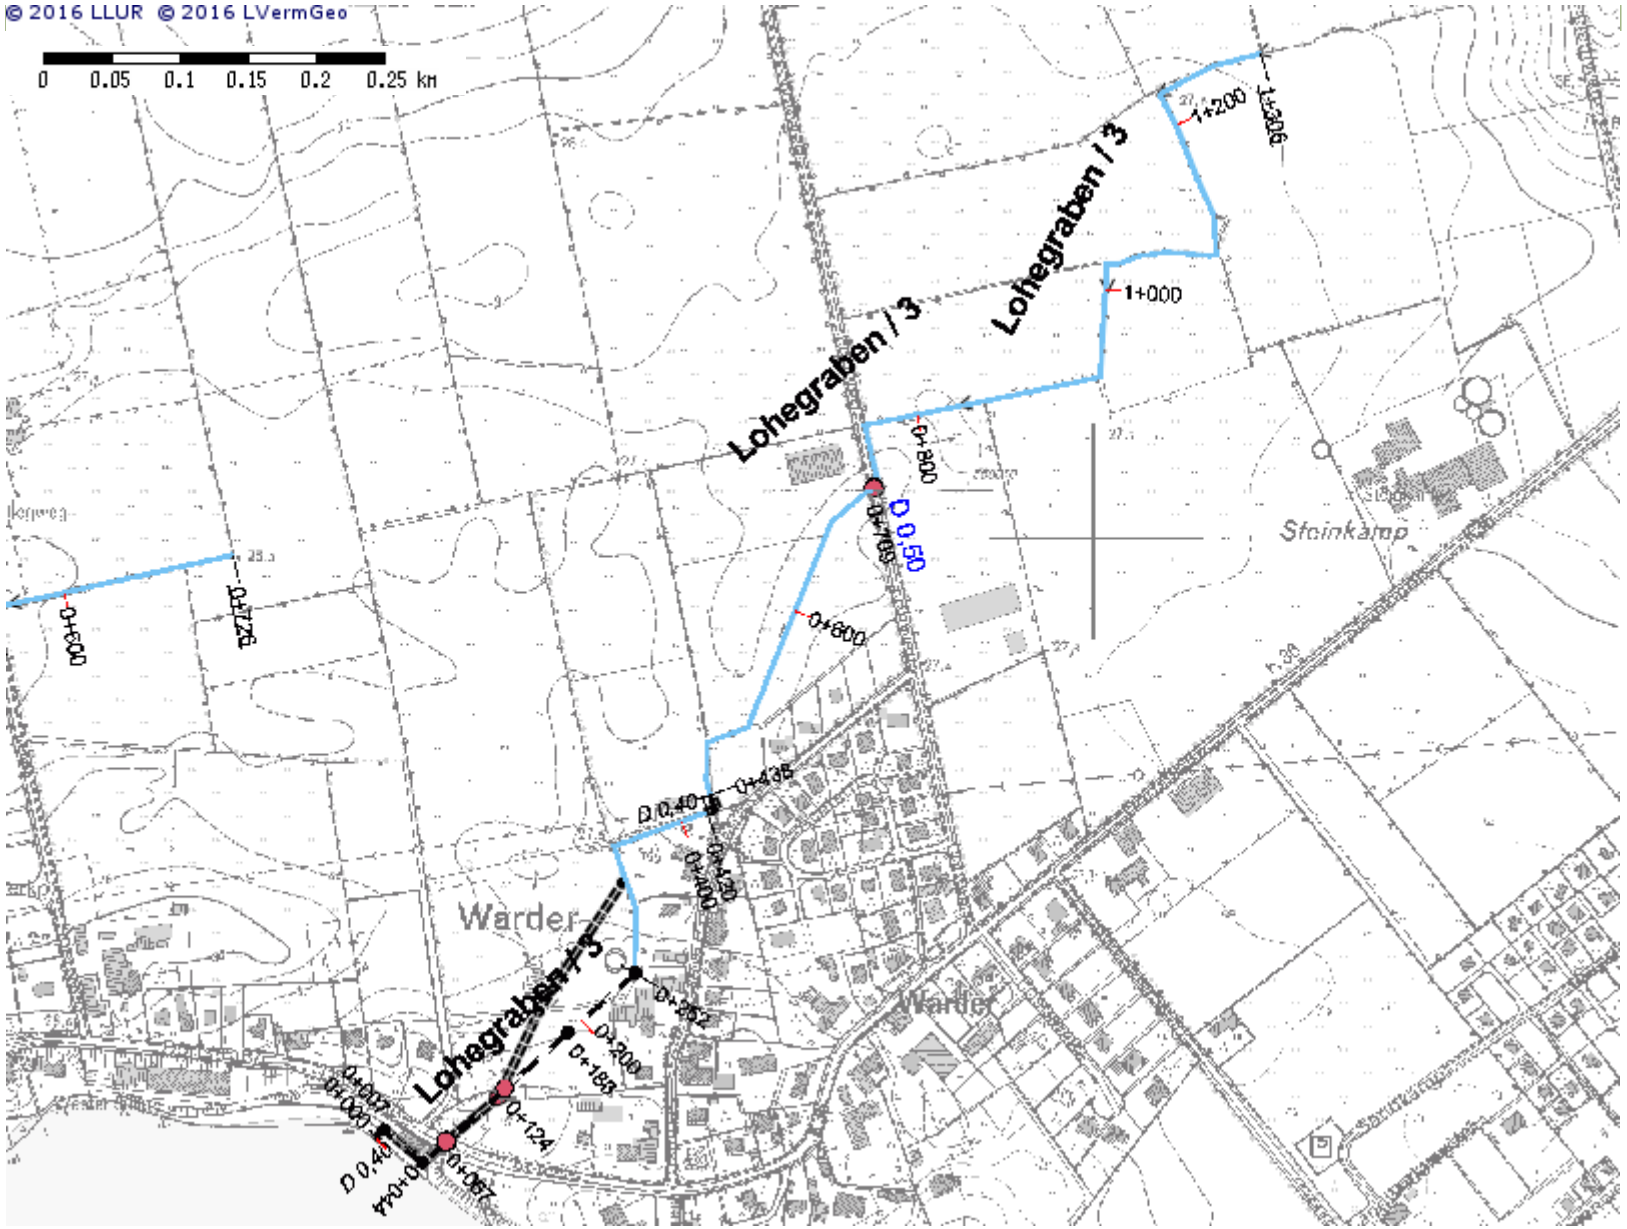

3_Lohegraben

Wasser- und Bodenverl
grenzen
Anlagen DAV
Abstieg-/Aufstiegsbauw
Brücke
Dücker
Durchlass
Einleitungsstelle
Fischweg
Geschiebe-/Sandfang
Kontrollschacht
Messstelle
Schöpfwerk
Siel
Sohlenbauwerk
Speicherraum
Sperrwerk
Stauanlage
Überfahrt
Überleitung
Anlage für ruhenden Ve
Einlass-/Auslassanlage
Fähranlage
Hafen
Mühle, Wasserkraftwerl
Rechen
Regelungsbauwerk

Gewässer DAV
Rohrleitung ohne Gewä
igenschaft
Gewässer
Verrohrung
Außentief
Seetief